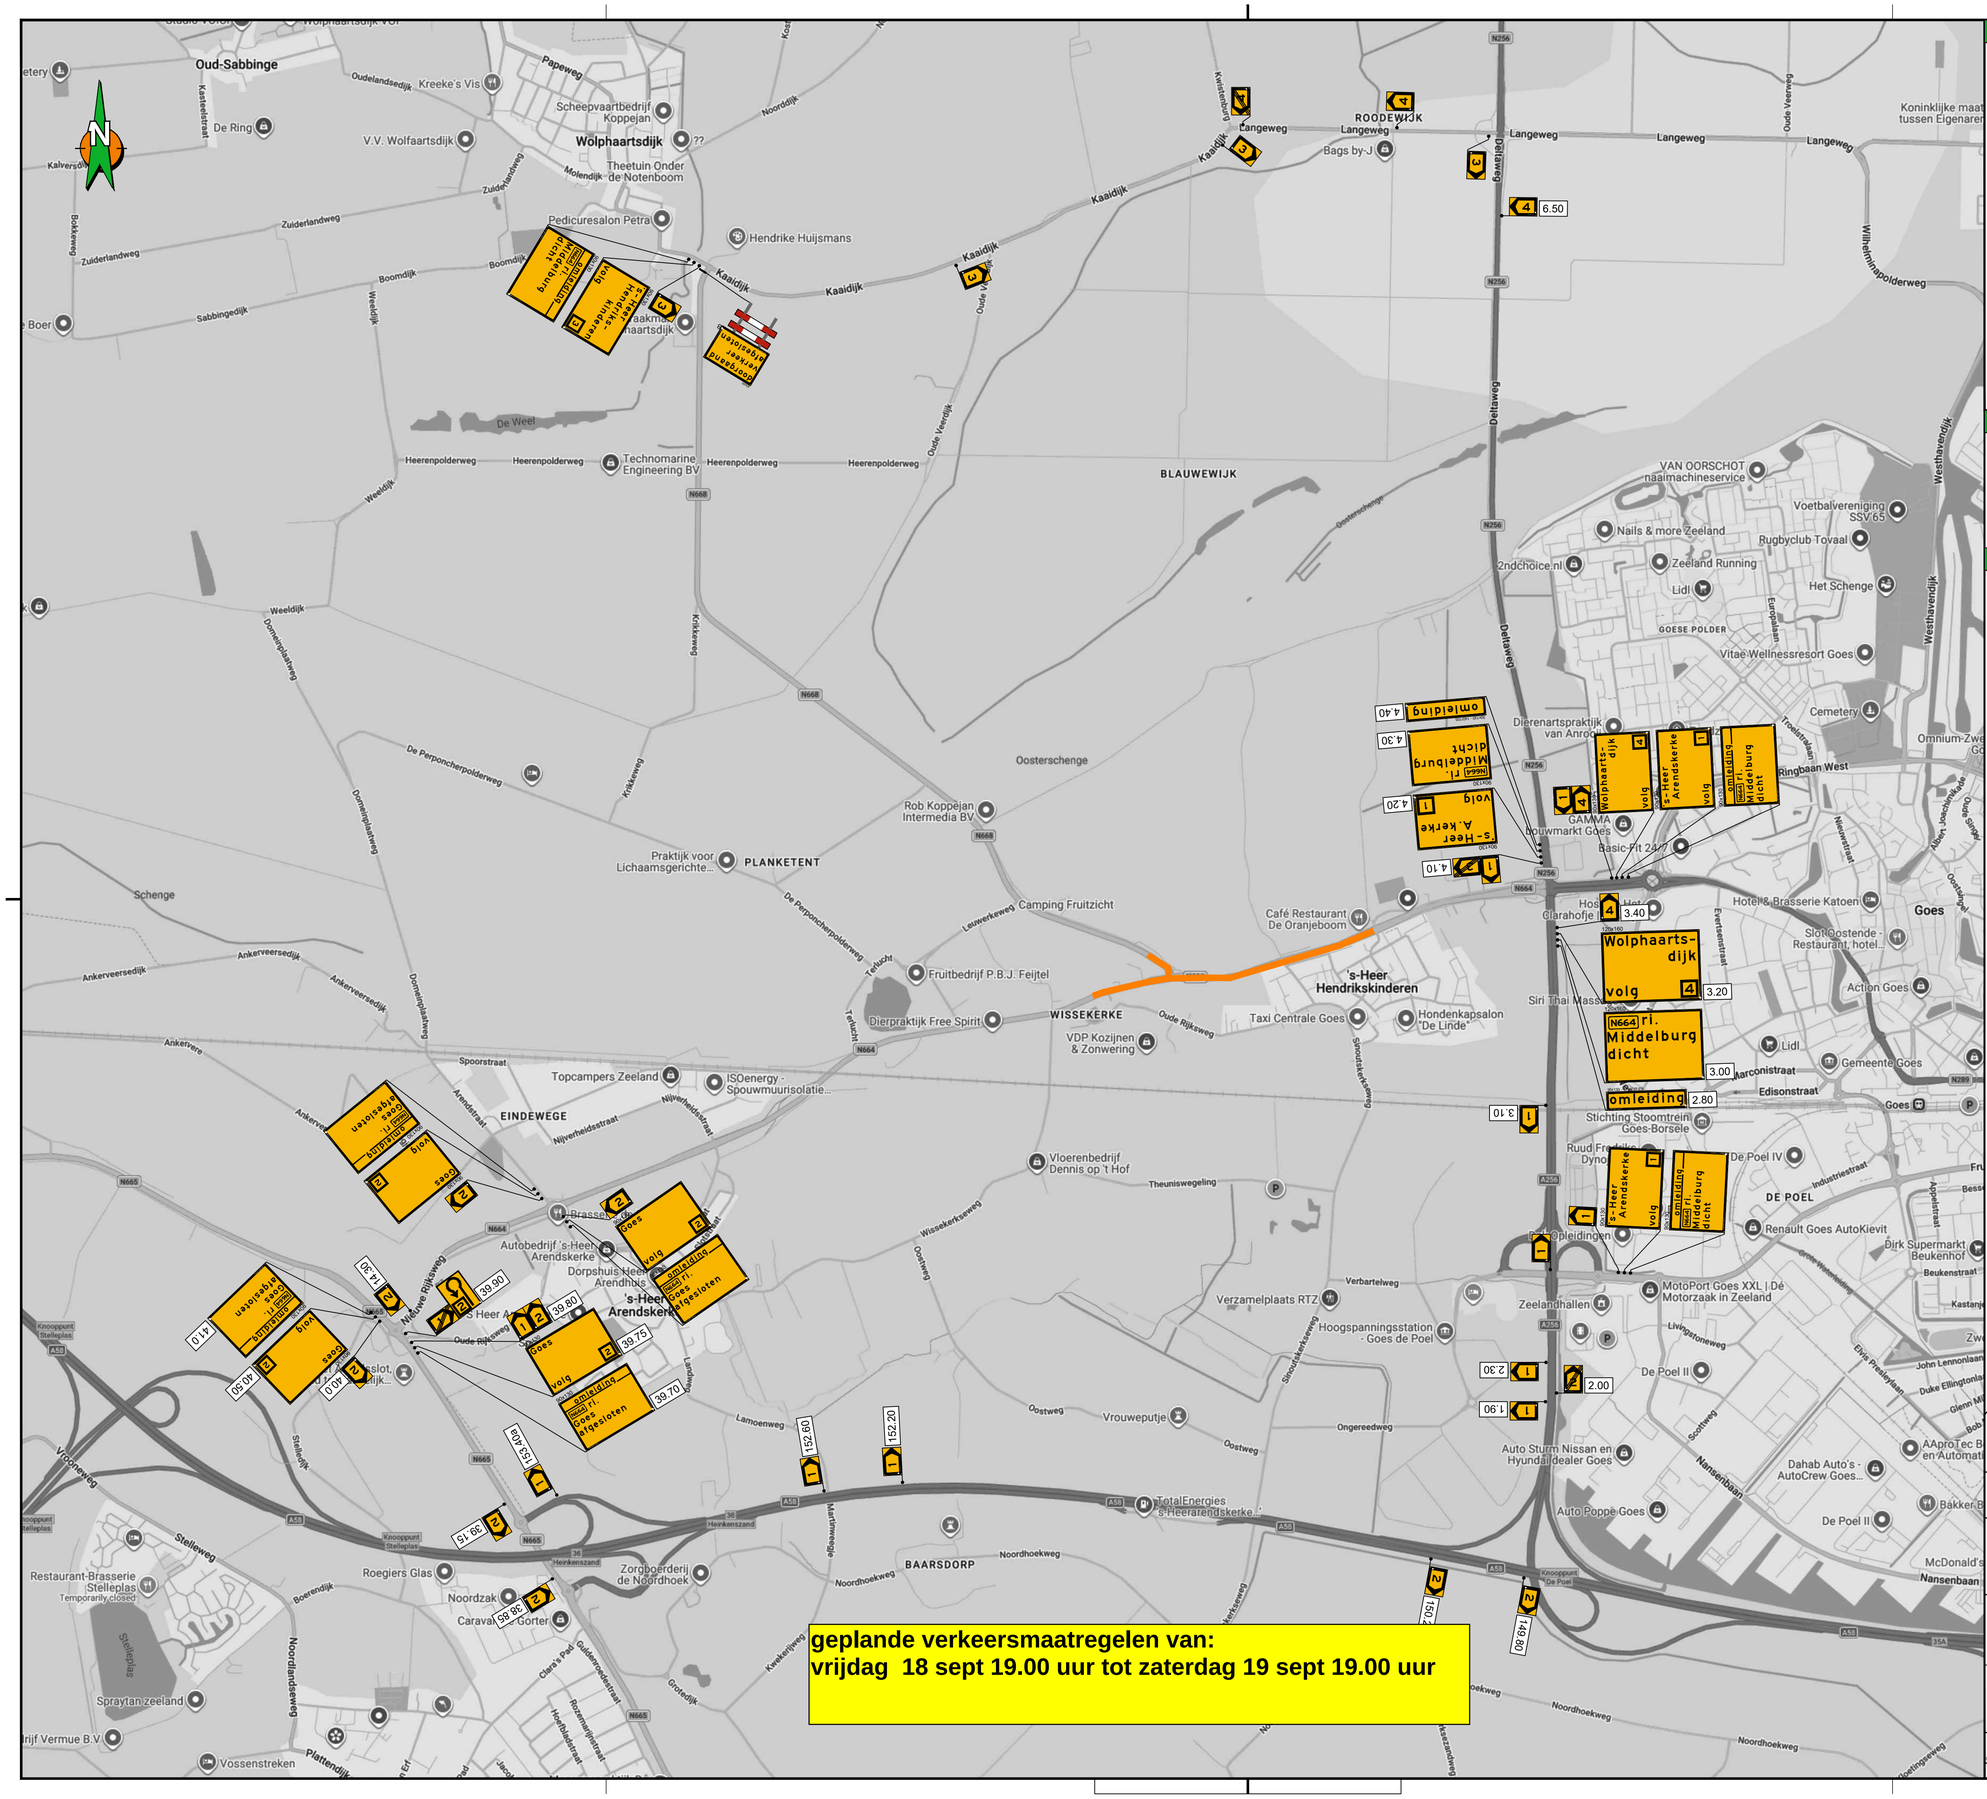

Locatie

Opmerkingen

- Bij ernstige verkeershinder (afsluitingen e.d.)
  min. 2 weken voor aanvang werk inforborden plaatsen.
- Conflicterende bewegwijzering en bebording afplakken indien
  werkzaamheden langer dan 24h.
  (bij gebruik van tape mag het af te plakken bord niet beschadigd raken)
- Voor maatvoering (zover niet is aangegeven), maten hanteren zoals
  vermeld in de publicaties werk in uitvoering 96a en 96b van de CROW.

Legenda

RVV bord reflectieklasse III

WIU, reflectieklasse III

werkvak

aantal	voorbeeld
4	
1	omleiding
1	
6	
3	
3	
3	
1	omleiding
2	
2	
1	
1	
1	
1	N664 ri. Middelburg dicht
1	's-Heer A.kerke volg
3	omleiding N664 ri. Middelburg dicht
4	omleiding N664 ri. Goes afgesloten
1	
2	
1	
2	's-Heer Arendskerke volg
4	Goes volg
1	's-Heer Hendrikskinderen volg
1	Wolphaartsdijk volg
1	
1	

1	N664 ri. Middelburg dicht
1	Wolphaartsdijk volg
1	Doorgaand verkeer afgesloten
1	

Opdrachtgever:

Project: N664 te 's-Heer Hendrikskinderen
Vak 3 - Fase 3

Omschrijving: Situatietekening verkeersmaatregelen afzettings/omleidingsplan

BAM Infra Wegen
Vredeweg - H.J. Nederhorstlaan 1
3833 BG Leusden
Postadres: Postbus 63, 2800 AB Gouda
info: engineering.verkeersbesteek@bam.com
Internet: www.bamwegen.nl - info@bamwegen.nl

Schaal: n.v.t.	Opgesteld: Bemt, Tom van den	Paraaf: Datum: 2-6-2026
Blad nummer: 1 van 1	Gecontroleerd:	Paraaf: Datum:
Formaat: A1.L	Vrijgegeven:	Paraaf: Datum:
Tekeningnummer: CEP.06977/004		
Status: CONCEPT	Versie: A1.4	Datum: 2 juni 2026

© copyright

C:\Users\tom.vanden.bemt\Royal BAM Group Nv\vkm - CEP.06977 N664 S'-Heerenskinderen\04. Werktekeningen\CEP.06977_004_A1.4.dwg