


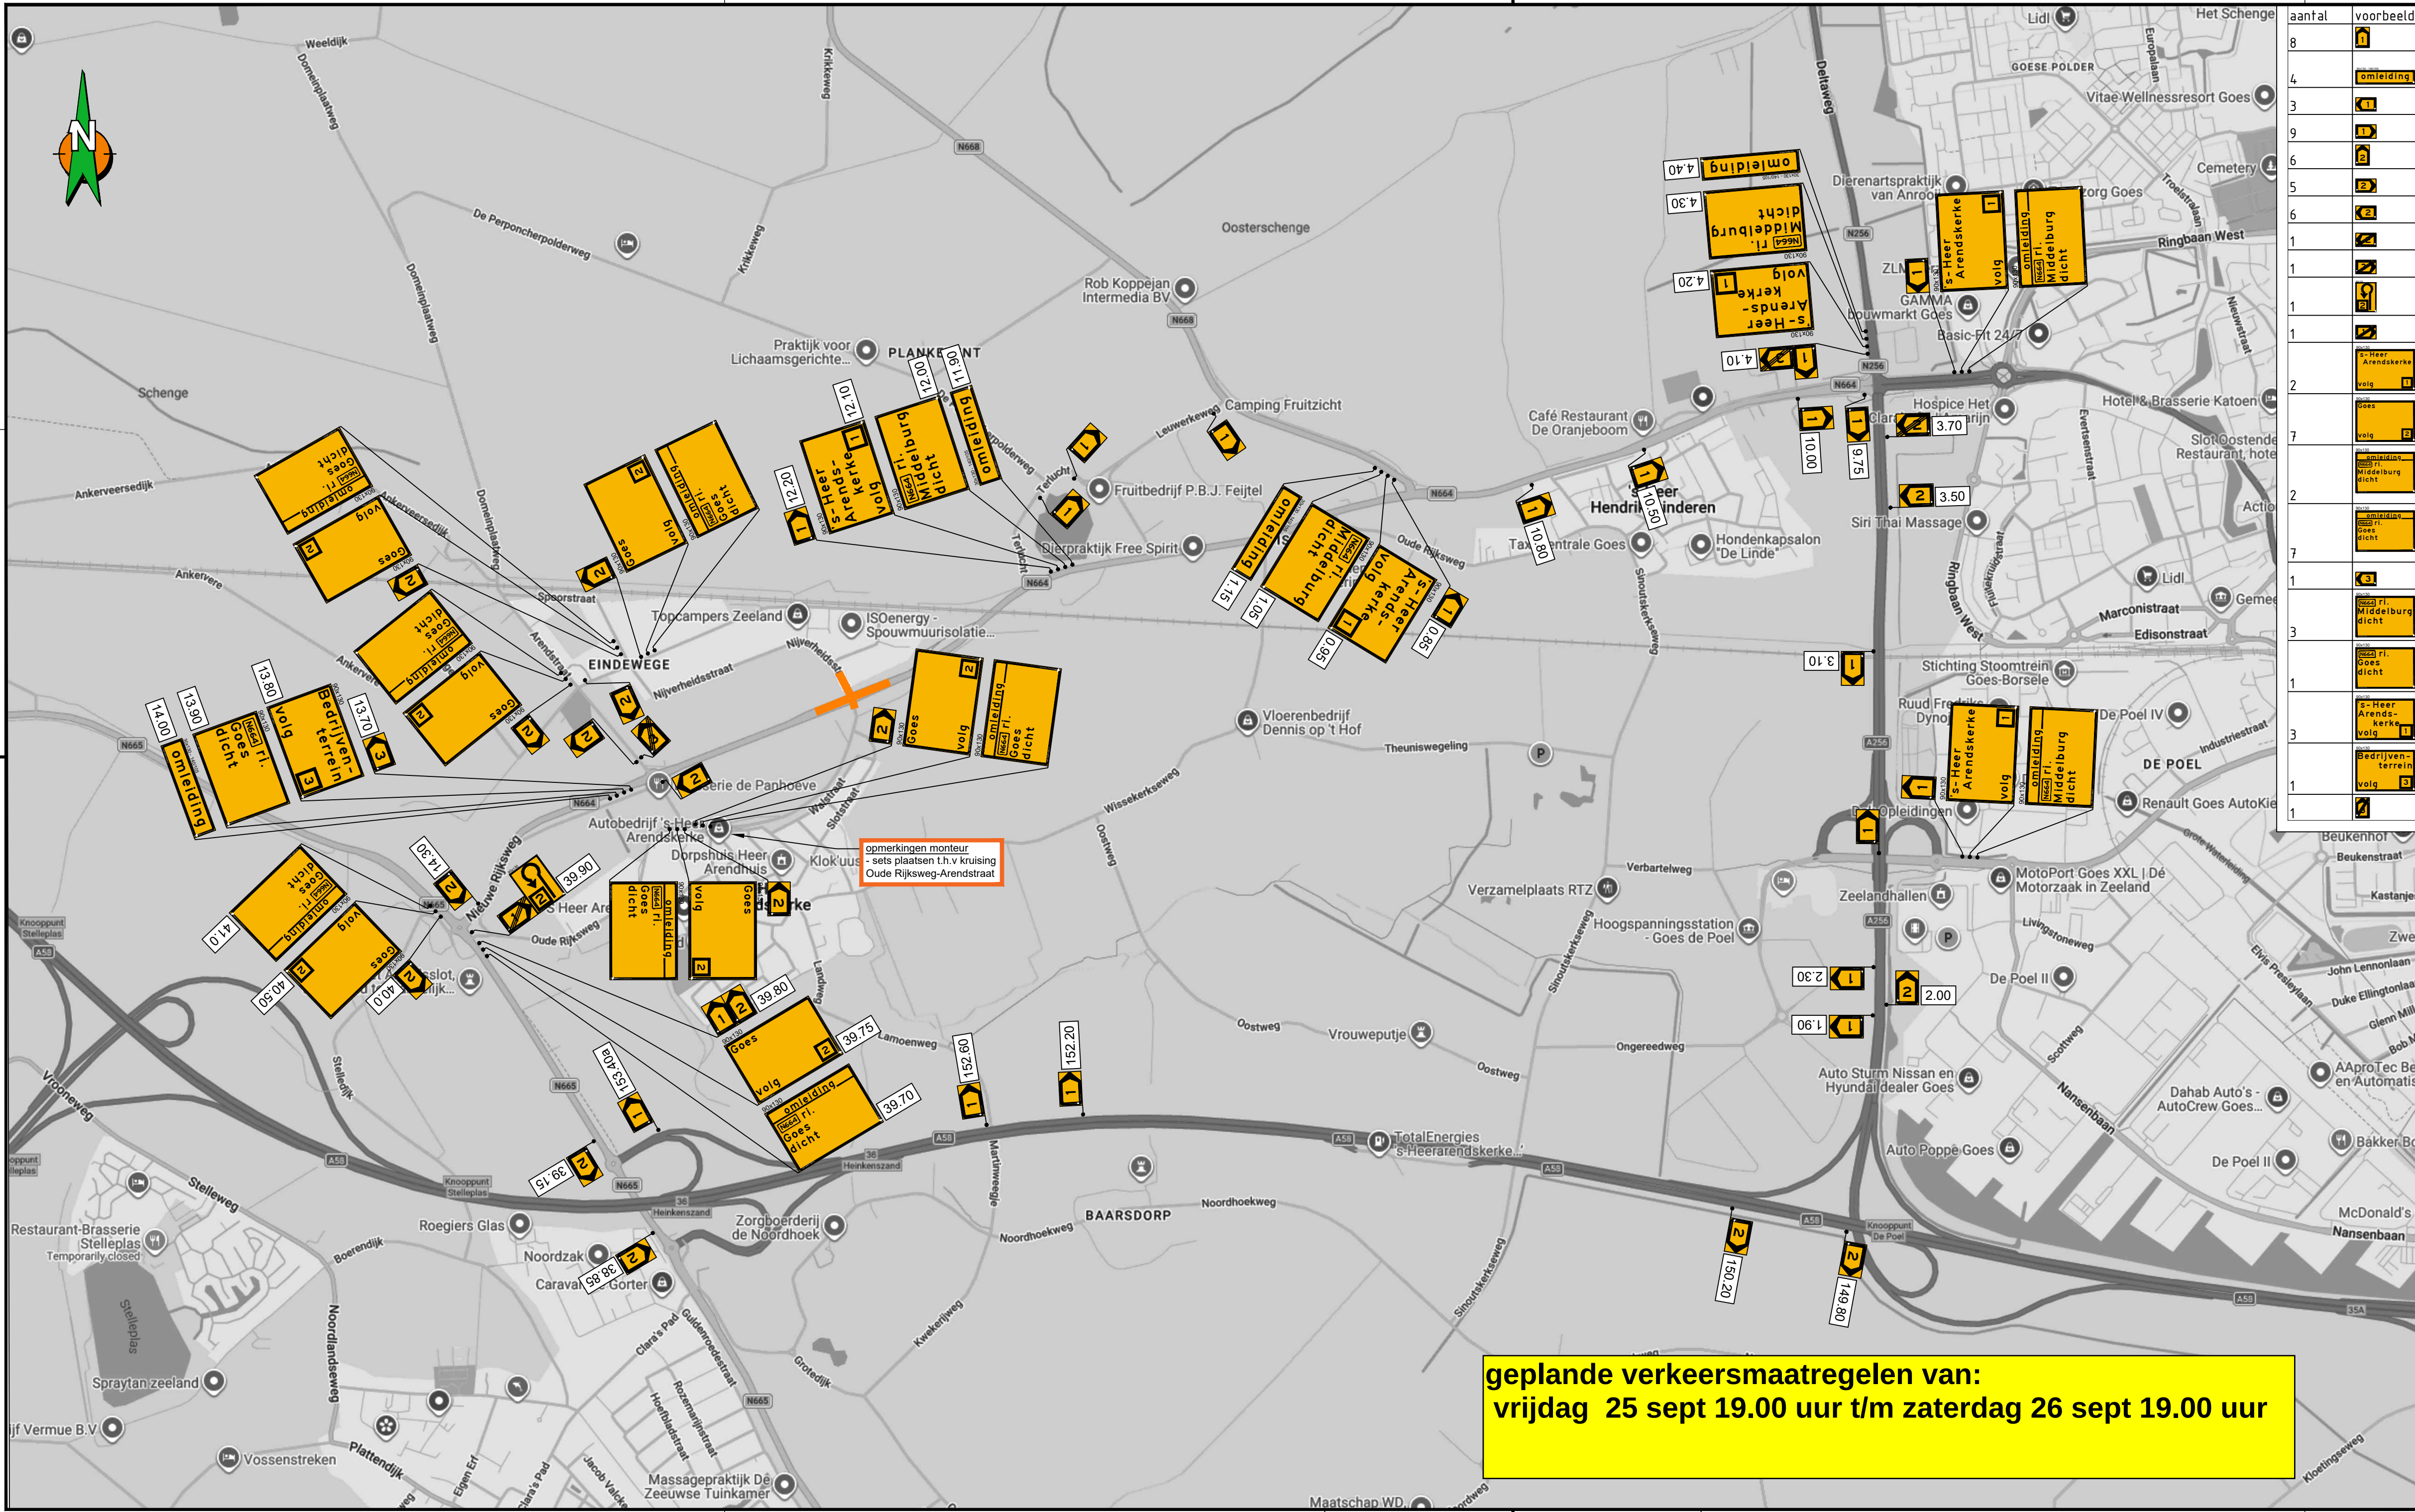

Locatie

Opmerkingen

- Bij ernstige verkeershinder (afsluitingen e.d.) min. 2 weken voor aanvang werk infoborden plaatsen.
- Conflicterende bewegwijzering en bebording afplakken indien werkzaamheden langer dan 24h. (bij gebruik van tape mag het af te plakken bord niet beschadigd raken)
- Voor maatvoering (zover niet is aangegeven), maten hanteren zoals vermeld in de publicaties werk in uitvoering 96a en 96b van de CROW.

Legenda

- RVV bord reflectieklasse III
- WIU, reflectieklasse III
- werkvak

Opdrachtgever:

Project: **N664 te 's-Heer Arendskerke Vak 4 - Fase 4**

Omschrijving: **Situatietekening verkeersmaatregelen afzettings/omleidingsplan**

BAM Infra Wegen
Verkeersmaatregelen
Postadres: Postbus 63, 2800 AB Gouda
Telefoon: 0182 350 350
Internet: www.baminfra.nl

Schaal: n.v.t.

Blad nummer: 1 van 1

Formaat: A2.1

Tekeningnummer: CEP.06977/009

Status: **CONCEPT**

Opgesteld: Bemt, Tom van den

Gecontroleerd:

Vrijgegeven:

Versie: A1.3

Datum: 2 juni 2026

Paraaf:

Datum: 2-6-2026

Paraaf:

Datum:

Paraaf:

Datum:

© 2026 BAM Infra Wegen

C:\Users\stom.vanden.bemt\Royale BAM Group Nv\wkm - CEP 06977 N664 's-Heer Arendskerken\04. Werktekeningen\CEP.06977_009_A1.3.dwg

Dit document is een product van BAM Infra Wegen. Het is auteursrechtelijk beschermd en kan vertrouwelijk of anderszins wettelijk beschermd zijn. Het is niet toegestaan dit document of de inhoud daarvan te kopiëren, verspreiden of openbaar te maken. Het is niet toegestaan dit document of de inhoud daarvan te verspreiden of openbaar te maken. Het is niet toegestaan dit document of de inhoud daarvan te verspreiden of openbaar te maken.